



DZIENNIK URZĘDOWY

WOJEWÓDZTWA WIELKOPOLSKIEGO

Poznań, dnia 13 listopada 2023 r.

Poz. 9896

UCHWAŁA NR LXXV/643/2023 RADY MIEJSKIEJ W PLESZEWIE

z dnia 26 października 2023 r.

w sprawie miejscowego planu zagospodarowania przestrzennego przy ul. 70 Pułku Piechoty i Armii Poznań w Pleszewie

Na podstawie art. 18 ust. 2 pkt 5 i art. 40 ust. 1 i 41 ust. 1 ustawy z dnia 8 marca 1990 r. o samorządzie gminnym (Dz. U. z 2023 r. poz. 40 ze zmianami) oraz art. 3 ust. 1, art. 4 ust. 1 i art. 20 ust. 1 ustawy z dnia 27 marca 2003 r. o planowaniu i zagospodarowaniu przestrzennym (Dz. U. z 2023 r., poz. 977) - Rada Miejska w Pleszewie uchwala, co następuje:

Rozdział 1. Przepisy ogólne

§ 1. 1. Uchwala się miejscowy plan zagospodarowania przestrzennego przy ul. 70 Pułku Piechoty i Armii Poznań w Pleszewie, zwany dalej „planem”, po stwierdzeniu, że nie narusza on ustaleń Studium uwarunkowań i kierunków zagospodarowania Gminy Pleszew.

2. Integralną część uchwały stanowią:

- 1) rysunek planu, sporządzony w skali 1: 1000, stanowiący załącznik nr 1 do uchwały;
- 2) rozstrzygnięcie Rady Miejskiej w Pleszewie o sposobie rozpatrzenia uwag wniesionych do projektu planu, stanowiące załącznik nr 2 do uchwały;
- 3) rozstrzygnięcie Rady Miejskiej w Pleszewie o sposobie realizacji zapisanych w planie inwestycji z zakresu infrastruktury technicznej, które należą do zadań własnych gminy oraz zasadach ich finansowania, zgodnie z przepisami o finansach publicznych, stanowiące załącznik nr 3 do uchwały;
- 4) załącznik nr 4 – stanowiący dane przestrzenne utworzone dla planu.

3. Plan obowiązuje w granicach określonych na rysunku planu.

§ 2. Ilekroć w uchwale jest mowa o:

- 1) „budynku gospodarczo – garażowym” – należy przez to rozumieć budynek gospodarczy, garażowy lub łączący obie te funkcje;
- 2) „budynku mieszkalno - usługowym” – należy przez to rozumieć budynek, w którym wyodrębniono nie więcej niż dwa lokale mieszkalne i lokal lub lokale usługowe o łącznej powierzchni większej niż 30% powierzchni całkowitej budynku;
- 3) „dachu płaskim” – należy przez to rozumieć dach o kącie nachylenia połaci nie większym niż 12°;
- 4) „działce” - należy przez to rozumieć pojęcie „działki budowlanej” określone w ustawie z dnia 27 marca 2003 r. o planowaniu i zagospodarowaniu przestrzennym;

- 5) „nieprzekraczalnej linii zabudowy” – należy przez to rozumieć linię wyznaczającą minimalną odległość od linii rozgraniczającej, w jakiej można sytuować ścianę zewnętrzną budynku lub wiatę, przy uwzględnieniu pozostałych ustaleń planu;
- 6) „obowiązującej linii zabudowy” - należy przez to rozumieć linię, oznaczoną na rysunku planu, przy której należy sytuować co najmniej 50% długości ściany zewnętrznej budynku. W pozostałej części dopuszcza się cofnięcie ściany zewnętrznej w stosunku do obowiązującej linii zabudowy na odległość nie większą niż 3,0 m lub wysunięcie takich elementów jak: wykusze, balkony, tarasy, galerie, loggie, schody zewnętrzne, pochylnie, rampy - na odległość nie większą niż 1,50 m oraz okapy, gzymsy - na odległość nie większą niż 0,80 m, przy uwzględnieniu pozostałych ustaleń planu;
- 7) „ogrodzeniu pełnym” – należy przez to rozumieć ogrodzenie, w którym część nieprzezierna stanowi nie mniej niż 50% powierzchni całkowitej ogrodzenia;
- 8) „powierzchni całkowitej zabudowy” - należy przez to rozumieć sumę powierzchni całkowitej wszystkich kondygnacji w budynkach zlokalizowanych na działce;
- 9) „powierzchni zabudowy” - należy przez to rozumieć sumę powierzchni wszystkich budynków zlokalizowanych na działce, wyznaczonych przez rzut pionowy zewnętrznych krawędzi ścian budynków na powierzchnię terenu;
- 10) „tablicy informacyjnej” – należy przez to rozumieć element systemu informacji lokalnej, turystycznej, przyrodniczej lub porządkowej;
- 11) „teren” – należy przez to rozumieć powierzchnię o określonym przeznaczeniu i zasadach zagospodarowania, wyznaczoną na rysunku planu liniami rozgraniczającymi.

Rozdział 2.

Ustalenia szczegółowe

§ 3. Na rysunku planu przedstawiono graficznie następujące obowiązujące ustalenia planu:

- 1) granica obszaru objętego planem;
- 2) linie rozgraniczające tereny o różnym przeznaczeniu lub różnych zasadach zagospodarowania;
- 3) nieprzekraczalne i obowiązujące linie zabudowy;
- 4) przeznaczenie terenu – oznaczone barwą i symbolem literowym lub literowym i cyfrowym;
- 5) strefy zieleni izolacyjnej;
- 6) strefa obniżonej wysokości zabudowy.

§ 4. Ustala się następujące przeznaczenie terenów wyznaczonych liniami rozgraniczającymi na rysunku planu:

- 1) tereny zabudowy mieszkaniowej jednorodzinnej wolnostojącej, oznaczone na rysunku planu symbolami **1MNW - 3MNW**;
- 2) tereny zabudowy mieszkaniowej jednorodzinnej bliźniaczej, oznaczone na rysunku planu symbolami **1MNB - 8MNB**;
- 3) tereny zabudowy mieszkaniowej wielorodzinnej, oznaczone na rysunku planu symbolami **1MW - 4MW**;
- 4) teren zabudowy mieszkaniowej jednorodzinnej lub usług, oznaczony na rysunku planu symbolem **MN-U**;
- 5) tereny usług, oznaczone na rysunku planu symbolami **1U - 4U**;
- 6) teren usług sportu i rekreacji lub zieleni urządzonej, oznaczony na rysunku planu symbolem **US-ZP**;
- 7) tereny zieleni urządzonej, oznaczone na rysunku planu symbolami **1ZP - 2ZP**;
- 8) tereny lasów, oznaczone na rysunku planu symbolami **1L - 3L**;
- 9) tereny wód powierzchniowych śródlądowych, oznaczone na rysunku planu symbolami **1WS - 3WS**;
- 10) tereny dróg zbiorczych, oznaczone na rysunku planu symbolami **1KDZ - 3KDZ**;
- 11) tereny komunikacji drogowej wewnętrznej, oznaczone na rysunku planu symbolami **1KR - 17KR**;

12) teren komunikacji pieszo - rowerowej, oznaczony na rysunku planu symbolem **KP**.

§ 5. W zakresie zasad ochrony i kształtowania ładu przestrzennego i krajobrazu:

1) ustala się:

- a) sytuowanie budynków i wiat zgodnie z nieprzekraczalnymi i obowiązującymi liniami zabudowy określonymi na rysunku planu, przy uwzględnieniu pozostałych ustaleń planu,
- b) stosowanie do pokrycia dachów stromych budynków i wiat materiałów w odcieniach czerwieni, brązu lub szarości;

2) dopuszcza się:

a) lokalizację szyldów wyłącznie w następujących formach:

- na terenach **MNW**, **MNB** i **MW** - na elewacjach budynków lub na ogrodzeniach, przy czym łączna powierzchnia szyldów nie może przekraczać 2 m² na elewacji oraz 1 m² na ogrodzeniu, z zastrzeżeniem pkt 3 lit. c),
- na terenach **MN-U** i **U** - na elewacjach budynków lub na ogrodzeniach, przy czym łączna powierzchnia szyldów nie może przekraczać 5 m² na elewacji oraz 2 m² na ogrodzeniu lub jednego szyldu wolnostojącego na działce, o powierzchni ekspozycji szyldu nie większej niż 6,0 m² i wysokości górnej krawędzi nie większej niż 6,0 m lub jednego szyldu na działce wykonanego w formie liter przestrzennych lub neonu o wysokości nie większej niż 1,0 m, montowanego powyżej ścian budynku, z zastrzeżeniem pkt 3 lit. c) i lit. d),

b) lokalizację obiektów małej architektury na wszystkich terenach, o wysokości obiektu nie większej niż 4,0 m do najwyższego punktu tego obiektu,

c) lokalizację tablic informacyjnych na wszystkich terenach, o powierzchni ekspozycji tablicy nie większej niż 1,0 m² i wysokości nie większej niż 3,0 m;

3) zakazuje się:

- a) lokalizacji tablic reklamowych i urządzeń reklamowych, z zastrzeżeniem pkt 2 lit. a),
- b) lokalizacji szyldów na terenach innych niż wymienione w pkt 2 lit. a),
- c) lokalizacji szyldów w postaci ekranów LED lub ruchomych obrazów multimedialnych,
- d) na terenach **1U** i **2U** lokalizacji szyldów wolnostojących w odległości mniejszej niż 100 m od granicy z drogą krajową nr 11, graniczącą z obszarem planu,
- e) lokalizacji ogrodzeń z przesłami lub panelami wykonanymi z betonowych elementów prefabrykowanych, z wyłączeniem podmurówek o wysokości do 0,5 m,
- f) na terenach **MNW**, **MNB**, **MW** i **US-ZP** lokalizacji od strony dróg ogrodzeń pełnych i wyższych niż 1,60 m, z wyłączeniem ogrodzeń formowanych z zieleni naturalnej oraz ogrodzeń służących obiektom sportu i rekreacji,
- g) lokalizacji ogrodzeń na terenach **ZP**, **L**, **WS**, **KDZ**, **KR** i **KP**, z wyłączeniem ogrodzeń służących gospodarce leśnej oraz ogrodzeń zbiorników retencyjnych,
- h) na terenach **MNW** i **MNB** lokalizacji infrastruktury telekomunikacyjnej innej niż o nieznacznym oddziaływaniu, w rozumieniu przepisów odrębnych,
- i) stosowania urządzeń zabezpieczających ruch pieszych i rowerzystów w kolorystyce innej niż odcienie szarości,
- j) lokalizacji nowych nadziemnych sieci infrastruktury technicznej, z wyłączeniem stacji transformatorowych oraz elektroenergetycznych złącz kablowych,
- k) lokalizacji na terenach **MNW**, **MNB** i **MW** tymczasowych obiektów budowlanych, z wyjątkiem obiektów niezbędnych przy realizacji inwestycji budowlanych,
- l) lokalizacji budynków usługowych i gospodarczo - garażowych wykonanych z przeszłowych ogrodzeniowych prefabrykatów betonowych lub z blachy,

m) lokalizacji obiektów handlowych o powierzchni sprzedaży powyżej 2000 m².

§ 6. W zakresie zasad ochrony środowiska, przyrody i krajobrazu:

1) ustala się:

- a) lokalizację stref zieleni izolacyjnej, złożonych z drzew i krzewów o szerokości nie mniejszej niż odpowiednio 3,0 m, 5,0 m i 8,0 m, zgodnie z rysunkiem planu, z dopuszczeniem realizacji w ich ramach dojść i dojazdów do działek,
- b) ochronę powietrza, wód i powierzchni ziemi zgodnie z przepisami odrębnymi,
- c) zagospodarowanie odpadów zgodnie z przepisami odrębnymi,
- d) zachowanie dopuszczalnych poziomów hałasu w środowisku dla terenów **MNW** i **MNB**, jak dla terenów zabudowy mieszkaniowej jednorodzinnej, dla terenów **MW**, jak dla terenów zabudowy mieszkaniowej wielorodzinnej i zamieszkania zbiorowego, dla terenu **MN-U**, jak dla terenów mieszkaniowo - usługowych, zgodnie z przepisami odrębnymi,
- e) w przypadku lokalizacji zabudowy związanej ze stałym lub czasowym pobytem dzieci i młodzieży, domów opieki społecznej, szpitali, obiektów zamieszkania zbiorowego - zachowanie dopuszczalnych poziomów hałasu w środowisku odpowiednio jak dla terenów zabudowy związanej ze stałym lub czasowym pobytem dzieci i młodzieży, terenów domów opieki społecznej, terenów szpitali w miastach, terenów zabudowy mieszkaniowej wielorodzinnej i zamieszkania zbiorowego,
- f) w zakresie instalacji, w których następuje spalanie paliw dla celów grzewczych, stosowanie ograniczeń lub zakazów zgodnie z przepisami odrębnymi,
- g) zagospodarowanie zielenią wszystkich wolnych od utwardzenia powierzchni gruntu na terenach dróg, z uwzględnieniem wymagań sieci infrastruktury technicznej oraz przepisów odrębnych;

2) dopuszcza się lokalizację obiektów budowlanych przeznaczonych na pobyt ludzi w zasięgu określonych przepisami odrębnymi uciążliwości drogi krajowej nr 11, pod warunkiem zastosowania środków technicznych zmniejszających te uciążliwości do poziomu określonego w przepisach odrębnych z zakresu ochrony środowiska oraz warunków technicznych jakim powinny odpowiadać budynki i ich usytuowanie;

3) zakazuje się:

- a) lokalizacji przedsięwzięć mogących zawsze lub potencjalnie znacząco oddziaływać na środowisko, w rozumieniu przepisów odrębnych, z wyjątkiem dopuszczonych w planie: zabudowy mieszkaniowej i usługowej oraz inwestycji celu publicznego,
- b) na terenach **1U** i **2U** lokalizacji usług, dla których przepisy odrębne określają dopuszczalne poziomy hałasu w środowisku.

§ 7. W zakresie zasad ochrony dziedzictwa kulturowego i zabytków, w tym krajobrazów kulturowych, oraz dóbr kultury współczesnej nie podejmuje się ustaleń.

§ 8. W zakresie wymagań wynikających z potrzeb kształtowania przestrzeni publicznych nie podejmuje się ustaleń.

§ 9. W zakresie zasad kształtowania zabudowy oraz wskaźników zagospodarowania terenów oznaczonych na rysunku planu symbolami **1MNW - 3MNW:**

1) ustala się:

- a) lokalizację na działce maksymalnie jednego budynku mieszkalnego jednorodzinnego oraz maksymalnie jednego budynku gospodarczo - garażowego,
- b) intensywność zabudowy jako wskaźnik powierzchni całkowitej zabudowy w odniesieniu do powierzchni działki: nie mniej niż 0,01 i nie więcej niż 1,05,
- c) wielkość powierzchni zabudowy w odniesieniu do powierzchni działki: nie więcej niż 35%,
- d) powierzchnię zabudowy budynku gospodarczo – garażowego: nie więcej niż 50 m²,
- e) udział powierzchni biologicznie czynnej: nie mniej niż 45% powierzchni działki,
- f) wysokość zabudowy nie większą niż:

- dla budynków mieszkalnych: 8,50 m i nie więcej niż 2 kondygnacje nadziemne,
- dla budynków gospodarczo - garażowych: 5,50 m przy dachu stromym lub 3,50 m przy dachu płaskim,

g) geometrię dachów:

- dla budynków mieszkalnych: strome - dwu- lub wielospadowe, o kątach nachylenia połaci od 25° do 40° (nie dotyczy przekryć lukarn, kaferków, wykuszy, ryzalitów i ganków oraz przekryć wbudowanych pomieszczeń gospodarczo - garażowych), przy czym w ramach jednego pokrycia dachowego wszystkie połacie winny być nachylone pod jednakowym kątem,
- dla budynków gospodarczo - garażowych: płaskie lub strome - dwu- lub wielospadowe, o kątach nachylenia połaci od 25° do 45°,

h) obowiązujące i nieprzekraczalne linie zabudowy, zgodnie z rysunkiem planu, przy czym dla budynków gospodarczo - garażowych obowiązująca linia zabudowy stanowi nieprzekraczalną linię zabudowy,

i) obsługę komunikacyjną z dróg wyznaczonych w planie,

j) zapewnienie, w granicach działki, co najmniej 2 miejsc postojowych na 1 lokal mieszkalny oraz dodatkowo 1 miejsca postojowego w przypadku lokalizacji w budynku mieszkalnym lokalu użytkowego przeznaczonego na usługi,

k) powierzchnię nowo wydzielonej działki nie mniejszą niż 800 m², z wyłączeniem działek przeznaczonych na cele infrastruktury technicznej oraz działek wydzielanych w celu regulacji granic między sąsiadującymi nieruchomościami lub powiększenia sąsiednich nieruchomości, dla których nie wyznacza się ograniczeń w zakresie parametrów;

2) dopuszcza się:

- a) lokalizację budynków gospodarczo - garażowych bezpośrednio przy granicy działki lub w odległości 1,5 m od granicy działki,
- b) wydzielenie w budynku mieszkalnym lokalu użytkowego, zgodnie z przepisami odrębnymi, z możliwością przeznaczenia na usługi, z zastrzeżeniem pkt 3,
- c) lokalizację w ramach budynku mieszkalnego 1 kondygnacji podziemnej;

3) zakazuje się lokalizacji usług w zakresie handlu hurtowego, skupu i składowania surowców wtórnych, obsługi pojazdów.

§ 10. W zakresie zasad kształtowania zabudowy oraz wskaźników zagospodarowania terenów oznaczonych na rysunku planu symbolami **1MNB - 8MNB**:

1) ustala się:

- a) lokalizację na działce maksymalnie jednego budynku mieszkalnego jednorodzinnego oraz maksymalnie jednego budynku gospodarczo - garażowego,
- b) intensywność zabudowy jako wskaźnik powierzchni całkowitej zabudowy w odniesieniu do powierzchni działki: nie mniej niż 0,01 i nie więcej niż 1,05,
- c) wielkość powierzchni zabudowy w odniesieniu do powierzchni działki: nie więcej niż 35%,
- d) powierzchnię zabudowy budynku gospodarczo - garażowego: nie więcej niż 50 m²,
- e) udział powierzchni biologicznie czynnej: nie mniej niż 45% powierzchni działki,
- f) wysokość zabudowy nie większą niż:
 - dla budynków mieszkalnych: 8,50 m i nie więcej niż 2 kondygnacje nadziemne,
 - dla budynków gospodarczo - garażowych: 5,50 m przy dachu stromym lub 3,50 m przy dachu płaskim,

g) geometrię dachów:

- dla budynków mieszkalnych: strome - dwu- lub wielospadowe, o kątach nachylenia połaci od 25° do 45° (nie dotyczy przekryć lukarn, kaferków, wykuszy, ryzalitów i ganków oraz przekryć wbudowanych pomieszczeń gospodarczo - garażowych), przy czym w ramach jednego pokrycia dachowego wszystkie połacie winny być nachylone pod jednakowym kątem,
- dla budynków gospodarczo – garażowych: płaskie lub strome - dwu- lub wielospadowe, o kątach nachylenia połaci od 25° do 45°,

- h) obowiązujące i nieprzekraczalne linie zabudowy, zgodnie z rysunkiem planu, przy czym dla budynków gospodarczo - garażowych oraz dla rozbudowy istniejących budynków obowiązująca linia zabudowy stanowi nieprzekraczalną linię zabudowy,
- i) obsługę komunikacyjną z dróg wyznaczonych w planie,
- j) zapewnienie, w granicach działki, co najmniej 2 miejsc postojowych na 1 lokal mieszkalny oraz dodatkowo 1 miejsca postojowego w przypadku lokalizacji w budynku mieszkalnym lokalu użytkowego przeznaczonego na usługi,
- k) powierzchnię nowo wydzielonej działki nie mniejszą niż 300 m², z wyłączeniem działek przeznaczonych na cele infrastruktury technicznej oraz działek wydzielanych w celu regulacji granic między sąsiadującymi nieruchomościami lub powiększenia sąsiednich nieruchomości, dla których nie wyznacza się ograniczeń w zakresie parametrów;

2) dopuszcza się:

- a) lokalizację budynków mieszkalnych bezpośrednio przy granicy działki,
- b) lokalizację budynków gospodarczo – garażowych bezpośrednio przy granicy działki lub w odległości 1,5 m od granicy działki,
- c) wydzielenie w budynku mieszkalnym lokalu użytkowego, zgodnie z przepisami odrębnymi, z możliwością przeznaczenia na usługi, z zastrzeżeniem pkt 3,
- d) przebudowę, rozbudowę lub nadbudowę istniejących budynków, z zachowaniem zasad i parametrów jak dla nowej zabudowy w ramach terenu, przy czym geometria dachów rozbudowywanych lub nadbudowywanych części tych budynków może stanowić kontynuację geometrii dachów części istniejących,
- e) lokalizację w ramach budynku mieszkalnego 1 kondygnacji podziemnej;

3) zakazuje się lokalizacji usług w zakresie handlu hurtowego, skupu i składowania surowców wtórnych, obsługi pojazdów.

§ 11. W zakresie zasad kształtowania zabudowy oraz wskaźników zagospodarowania terenów oznaczonych na rysunku planu symbolami **1MW - 4MW**:

1) ustala się:

- a) lokalizację budynków mieszkalnych wielorodzinnych,
- b) intensywność zabudowy jako wskaźnik powierzchni całkowitej zabudowy w odniesieniu do powierzchni działki: nie mniej niż 0,01 i nie więcej niż 2,4,
- c) wielkość powierzchni zabudowy w odniesieniu do powierzchni działki: nie więcej niż 40%,
- d) udział powierzchni biologicznie czynnej: nie mniej niż 35% powierzchni działki,
- e) wysokość zabudowy: nie większą niż 16,50 m i nie więcej niż 5 kondygnacji nadziemnych, z zastrzeżeniem lit. f),
- f) wysokość zabudowy w strefie obniżonej wysokości zabudowy, oznaczonej na rysunku planu w ramach terenu **2MW**: nie większą niż 10,0 m i nie więcej niż 3 kondygnacje nadziemne,
- g) geometrię dachów: płaskie,
- h) obowiązujące i nieprzekraczalne linie zabudowy zgodnie z rysunkiem planu,
- i) szerokość elewacji budynku: nie większą niż 40,0 m,

- j) obsługę komunikacyjną z dróg wyznaczonych w planie,
- k) zapewnienie, w granicach działki, co najmniej 1,5 miejsca postojowego na 1 lokal mieszkalny,
- l) powierzchnię nowo wydzielonej działki nie mniejszą niż 1600 m², z wyłączeniem działek przeznaczonych na cele infrastruktury technicznej, działek wydzielanych dla dojazdów i dojazdów oraz działek wydzielanych w celu regulacji granic między sąsiadującymi nieruchomościami lub powiększenia sąsiednich nieruchomości, dla których nie wyznacza się ograniczeń w zakresie parametrów;

2) dopuszcza się:

- a) lokalizację dojazdów i dojazdów,
- b) lokalizację obiektów sportu i rekreacji nie będących budynkami ani wiatami,
- c) lokalizację w ramach budynku mieszkalnego 1 kondygnacji podziemnej,
- d) realizację miejsc postojowych w kondygnacji podziemnej budynków mieszkalnych.

§ 12. W zakresie zasad kształtowania zabudowy oraz wskaźników zagospodarowania terenu oznaczonego na rysunku planu symbolem **MN-U**:

1) ustala się:

- a) lokalizację na działce maksymalnie jednego budynku mieszkalnego albo mieszkalno - usługowego albo usługowego oraz maksymalnie jednego budynku gospodarczo - garażowego,
- b) sytuowanie budynków mieszkalnych, mieszkalno - usługowych i usługowych jako wolnostojących,
- c) intensywność zabudowy jako wskaźnik powierzchni całkowitej zabudowy w odniesieniu do powierzchni działki: nie mniej niż 0,01 i nie więcej niż 1,5,
- d) wielkość powierzchni zabudowy w odniesieniu do powierzchni działki: nie więcej niż 50%,
- e) powierzchnię zabudowy budynku gospodarczo – garażowego: nie więcej niż 60 m²,
- f) udział powierzchni biologicznie czynnej: nie mniej niż 35% powierzchni działki,
- g) wysokość zabudowy nie większą niż:

- dla budynków mieszkalnych, mieszkalno – usługowych i usługowych: 10,0 m i nie więcej niż 2 kondygnacje nadziemne,
- dla budynków gospodarczo – garażowych: 5,50 m przy dachu stromym lub 3,50 m przy dachu płaskim,

h) geometrię dachów:

- dla budynków mieszkalnych, mieszkalno - usługowych i usługowych: płaskie lub strome - dwu- lub wielospadowe, o kątach nachylenia połaci od 25° do 45° (nie dotyczy przekryć lukarn, kaferków, wykuszy, ryzalitów i ganków oraz przekryć wbudowanych pomieszczeń gospodarczo - garażowych), przy czym w ramach jednego pokrycia dachowego wszystkie połacie winny być nachylone pod jednakowym kątem,
- dla budynków gospodarczo – garażowych: płaskie lub strome o kątach nachylenia połaci od 25° do 45°,

i) nieprzekraczalne linie zabudowy zgodnie z rysunkiem planu,

j) obsługę komunikacyjną z dróg wyznaczonych w planie,

k) zapewnienie, w granicach działki, co najmniej 2 miejsc postojowych na 1 lokal mieszkalny oraz dodatkowo co najmniej 1 miejsca postojowego na każde rozpoczęte 50 m² powierzchni użytkowej pomieszczeń o funkcjach usługowych,

l) powierzchnię nowo wydzielonej działki nie mniejszą niż 1000 m², z wyłączeniem działek przeznaczonych na cele infrastruktury technicznej oraz działek wydzielanych w celu regulacji granic między sąsiadującymi nieruchomościami lub powiększenia sąsiednich nieruchomości, dla których nie wyznacza się ograniczeń w zakresie parametrów;

2) dopuszcza się:

- a) lokalizację budynków gospodarczo – garażowych bezpośrednio przy granicy działki lub w odległości 1,5 m od granicy działki,
- b) lokalizację w ramach budynku mieszkalnego, mieszkalno - usługowego lub usługowego 1 kondygnacji podziemnej.

§ 13. W zakresie zasad kształtowania zabudowy oraz wskaźników zagospodarowania terenów oznaczonych na rysunku planu symbolami **1U - 4U**:

1) ustala się:

- a) lokalizację obiektów usługowych,
- b) intensywność zabudowy jako wskaźnik powierzchni całkowitej zabudowy w odniesieniu do powierzchni działki:
 - nie mniej niż 0,001 i nie więcej niż 3,0 na terenach: **1U, 2U, 4U**,
 - nie mniej niż 0,001 i nie więcej niż 3,7 na terenie **3U**,
- c) wielkość powierzchni zabudowy w odniesieniu do powierzchni działki:
 - nie więcej niż 60% na terenach: **1U, 2U, 4U**,
 - nie więcej niż 70% na terenie **3U**,
- d) udział powierzchni biologicznie czynnej:
 - nie mniej niż 30% powierzchni działki na terenach: **1U, 2U, 4U**,
 - nie mniej niż 15% powierzchni działki na terenie **3U**,
- e) wysokość zabudowy nie większą niż 13,0 m,
- f) dowolną geometrię dachów,
- g) nieprzekraczalne linie zabudowy zgodnie z rysunkiem planu,
- h) obsługę komunikacyjną z dróg wyznaczonych w planie, w tym poprzez dojazdy w ramach terenów,
- i) zapewnienie, w granicach działki, co najmniej 1 miejsca postojowego na każde rozpoczęte 50 m² powierzchni użytkowej pomieszczeń o funkcjach usługowych,
- j) powierzchnię nowo wydzielonej działki nie mniejszą niż:
 - 5000 m² na terenach **1U** i **2U**, z zastrzeżeniem tiret czwarte,
 - 10000 m² na terenie **3U**, z zastrzeżeniem tiret czwarte,
 - 1000 m² na terenie **4U**, z zastrzeżeniem tiret czwarte,
 - ustalenia zawarte w tiret pierwsze, drugie i trzecie nie dotyczą wydzielania działek przeznaczonych na cele infrastruktury technicznej, działek wydzielanych dla dojazdów i dojazdów oraz działek wydzielanych w celu regulacji granic między sąsiadującymi nieruchomościami lub powiększenia sąsiednich nieruchomości, dla których nie wyznacza się ograniczeń w zakresie parametrów;

2) dopuszcza się:

- a) lokalizację dojazdów i dojazdów,
- b) przebudowę, rozbudowę lub nadbudowę istniejących budynków, z zachowaniem zasad i parametrów jak dla nowej zabudowy w ramach terenu, przy czym geometria dachów rozbudowywanych lub nadbudowywanych części tych budynków może stanowić kontynuację geometrii dachów części istniejących,
- c) lokalizację w ramach budynków usługowych 1 kondygnacji podziemnej,
- d) lokalizację parkingów wbudowanych w budynki usługowe lub w kondygnacji podziemnej tych budynków;

3) zakazuje się realizacji bezpośrednich włączeń komunikacyjnych z terenów **1U** i **2U** do drogi krajowej nr 11, graniczącej z obszarem planu.

§ 14. W zakresie szczegółowych parametrów i wskaźników kształtowania zabudowy oraz zagospodarowania terenu oznaczonego na rysunku planu symbolem **US - ZP**:

1) ustala się:

- a) lokalizację zieleni urządzonej,
- b) lokalizację obiektów sportu i rekreacji nie będących budynkami,
- c) udział powierzchni biologicznie czynnej nie mniej niż 50% powierzchni działki,
- d) dostęp do terenu z dróg wyznaczonych w planie,
- e) zachowanie istniejącego w dniu uchwalenia planu drzewostanu, przy uwzględnieniu zgodności z przepisami odrębnymi;

2) dopuszcza się:

- a) lokalizację wiaty rekreacyjnej o powierzchni nie większej niż 100 m², wysokości nie większej niż 5,0 m i dowolnej geometrii dachu,
- b) wykorzystanie terenu na potrzeby placów zabaw i miejsc rekreacyjnych dla terenów **1MW** i **2MW**.

§ 15. W zakresie szczegółowych parametrów i wskaźników kształtowania zabudowy oraz zagospodarowania terenów oznaczonych na rysunku planu symbolami **1ZP - 2ZP**:

1) ustala się:

- a) lokalizację zieleni urządzonej,
- b) udział powierzchni biologicznie czynnej nie mniej niż 70% powierzchni działki,
- c) dostęp do terenów z dróg wyznaczonych w planie;

2) dopuszcza się lokalizację ścieżek pieszych lub rowerowych.

§ 16. W zakresie szczegółowych parametrów i wskaźników kształtowania zabudowy oraz zagospodarowania terenów oznaczonych na rysunku planu symbolami **1L - 3L**:

1) ustala się:

- a) zachowanie dotychczasowego sposobu zagospodarowania i użytkowania terenów,
- b) dostęp do terenów z dróg wyznaczonych w planie, w tym poprzez tereny **ZP**,
- c) zagospodarowanie zgodnie z planem urządzania lasu lub uproszczonym planem urządzania lasu, ewentualnie zgodnie z odpowiednimi decyzjami administracyjnymi określającymi zadania z zakresu gospodarki leśnej;

2) dopuszcza się:

- a) lokalizację budowli związanych z prowadzoną gospodarką leśną i wykorzystywanych dla potrzeb gospodarki leśnej, zgodnie z przepisami odrębnymi,
- b) lokalizację ścieżek pieszych i rowerowych w ramach dróg leśnych lub dróg dojazdowych do gruntów leśnych i w sposób nienaruszający przepisów odrębnych dotyczących ochrony gruntów leśnych.

§ 17. W zakresie szczegółowych parametrów i wskaźników kształtowania zabudowy oraz zagospodarowania terenów oznaczonych na rysunku planu symbolami **1WS - 3WS**:

1) ustala się:

- a) lokalizację zbiornika retencyjnego na terenie **1WS**,
- b) zachowanie dotychczasowego sposobu zagospodarowania i użytkowania terenów **2WS** i **3WS** z dopuszczeniem przebudowy istniejących rowów, z zastrzeżeniem lit. c),
- c) zachowanie rowu na terenie **3WS** jako otwartego,

d) dostęp do terenów z dróg wyznaczonych w planie, w tym poprzez sąsiednie tereny oraz zgodnie z przepisami odrębnymi;

2) dopuszcza się:

- a) przebudowę rowów i urządzeń melioracji szczegółowej,
- b) umacnianie brzegów,
- c) lokalizację obiektów i urządzeń służących gospodarce wodnej,
- d) lokalizację kładek i przepustów.

§ 18. W zakresie granic i sposobów zagospodarowania terenów lub obiektów podlegających ochronie, na podstawie odrębnych przepisów, terenów górniczych, a także obszarów szczególnego zagrożenia powodzą, obszarów osuwania się mas ziemnych, krajobrazów priorytetowych określonych w audycie krajobrazowym oraz w planie zagospodarowania przestrzennego województwa - nie podejmuje się ustaleń, z zastrzeżeniem pozostałych zapisów planu.

§ 19. W zakresie szczegółowych zasad i warunków scalania i podziału nieruchomości:

- 1) dopuszcza się scalenie i podział nieruchomości na działki o minimalnych powierzchniach i na zasadach określonych dla poszczególnych terenów, kątach położenia granic działek w stosunku do pasa drogowego od 70° do 110° oraz o szerokościach frontów nie mniejszych niż 15 m z wyłączeniem działek przeznaczonych na cele infrastruktury technicznej, dla których nie wyznacza się ograniczeń w zakresie parametrów;
- 2) nie wyznacza się granic obszarów wymagających przeprowadzenia scaleń i podziałów nieruchomości.

§ 20. W zakresie szczególnych warunków zagospodarowania terenów oraz ograniczeń w ich użytkowaniu, w tym zakazu zabudowy, ustala się:

- 1) zakaz lokalizacji budynków i wiat na terenach **ZP, L, WS, KDZ, KR, KP**, z zastrzeżeniem § 21 pkt 2 lit. a);
- 2) uwzględnienie w zagospodarowaniu terenów wymagań i ograniczeń technicznych wynikających z przebiegów sieci infrastruktury technicznej i urządzeń melioracji, zgodnie z przepisami odrębnymi;
- 3) w przypadku wystąpienia kolizji projektowanych obiektów budowlanych z istniejącymi sieciami infrastruktury technicznej – usunięcie tych kolizji dopuszcza się zgodnie z przepisami odrębnymi;
- 4) uwzględnienie przepisów odrębnych dotyczących sposobów zgłaszania oraz oznakowania przeszkód lotniczych.

§ 21. W zakresie zasad modernizacji, rozbudowy i budowy systemów komunikacji oraz infrastruktury technicznej:

- 1) ustala się:
 - a) klasę zbiorczą dla dróg **1KDZ – 3KDZ**,
 - b) zachowanie ciągłości powiązań elementów pasów drogowych w granicach obszaru objętego planem oraz z zewnętrznym układem komunikacyjnym,
 - c) szerokość dróg w liniach rozgraniczających, zgodnie z rysunkiem planu,
 - d) zapewnienie miejsc postojowych, zgodnie z ustaleniami dla poszczególnych terenów,
 - e) zapewnienie miejsc na parkowanie pojazdów zaopatrzonych w kartę parkingową w przypadku jeżeli wystąpi taka konieczność, w ilości i na zasadach przewidzianych w przepisach odrębnych z zakresu dróg publicznych,
 - f) zapewnienie powiązania sieci infrastruktury technicznej z układem zewnętrznym oraz zapewnienie dostępu do tych sieci zgodnie z przepisami odrębnymi,
 - g) zaopatrzenie w energię elektryczną z sieci elektroenergetycznej lub z odnawialnych źródeł energii, zgodnie z przepisami odrębnymi,
 - h) zaopatrzenie w wodę z sieci wodociągowej lub zgodnie z przepisami odrębnymi,

- i) odprowadzanie ścieków bytowych i przemysłowych do sieci kanalizacji sanitarnej lub zgodnie z przepisami odrębnymi,
- j) zaopatrzenie w gaz z sieci gazowej,
- k) odprowadzanie wód opadowych i roztopowych zgodnie z przepisami odrębnymi;

2) dopuszcza się:

- a) lokalizację na terenach **1KDZ – 3KDZ** wiat przystankowych o wysokości nie większej niż 5,0 m i dachach płaskich,
- b) wykonywanie w granicach obszaru objętego planem robót budowlanych w zakresie obiektów i urządzeń infrastruktury technicznej, zgodnie z przepisami odrębnymi oraz w sposób nie naruszający przepisów odrębnych dotyczących ochrony gruntów leśnych;
- c) lokalizację na wszystkich terenach obiektów infrastruktury technicznej, w tym stacji transformatorowych i przepompowni ścieków, bez konieczności zachowania na wydzielonych dla nich działkach, ustalonych dla poszczególnych terenów wskaźników intensywności zabudowy, wielkości powierzchni zabudowy w odniesieniu do powierzchni działki oraz udziału powierzchni biologicznie czynnej, z zastrzeżeniem zachowania zgodności z przepisami odrębnymi.

§ 22. W zakresie sposobów i terminów tymczasowego zagospodarowania, urządzenia i użytkowania terenów:

- 1) dopuszcza się dotychczasowy sposób zagospodarowania, urządzenia i użytkowania terenów do czasu realizacji ustaleń planu;
- 2) ustalenia § 5 pkt 2 lit. a) - lit. b) oraz § 5 pkt 3 lit. a) - lit. g) zachowują moc do dnia wejścia w życie uchwały, o której mowa w art. 37a ust. 1 ustawy z dnia 27 marca 2003 r. o planowaniu i zagospodarowaniu przestrzennym.

Rozdział 3. Przepisy końcowe

§ 23. Ustala się stawkę, o której mowa w art. 36 ust. 4 ustawy z dnia 27 marca 2003 r. o planowaniu i zagospodarowaniu przestrzennym, w wysokości:


- 1) dla terenów **MNW, MNB, MW, MN-U, U** – 30%;
- 2) dla terenów **US-ZP, ZP, L, WS, KDZ, KP, KR** – 1%.

§ 24. Wykonanie niniejszej uchwały powierza się Burmistrzowi Miasta i Gminy Pleszew.

§ 25. Uchwała wchodzi w życie po upływie 14 dni od daty jej ogłoszenia w Dzienniku Urzędowym Województwa Wielkopolskiego.

Przewodnicząca Rady Miejskiej w Pleszewie
(-) Adela Grała - Kałużna

Załącznik Nr 1
do uchwały Nr LXXV/643/2023
Rady Miejskiej w Pleszewie
z dnia 26 października 2023 r.

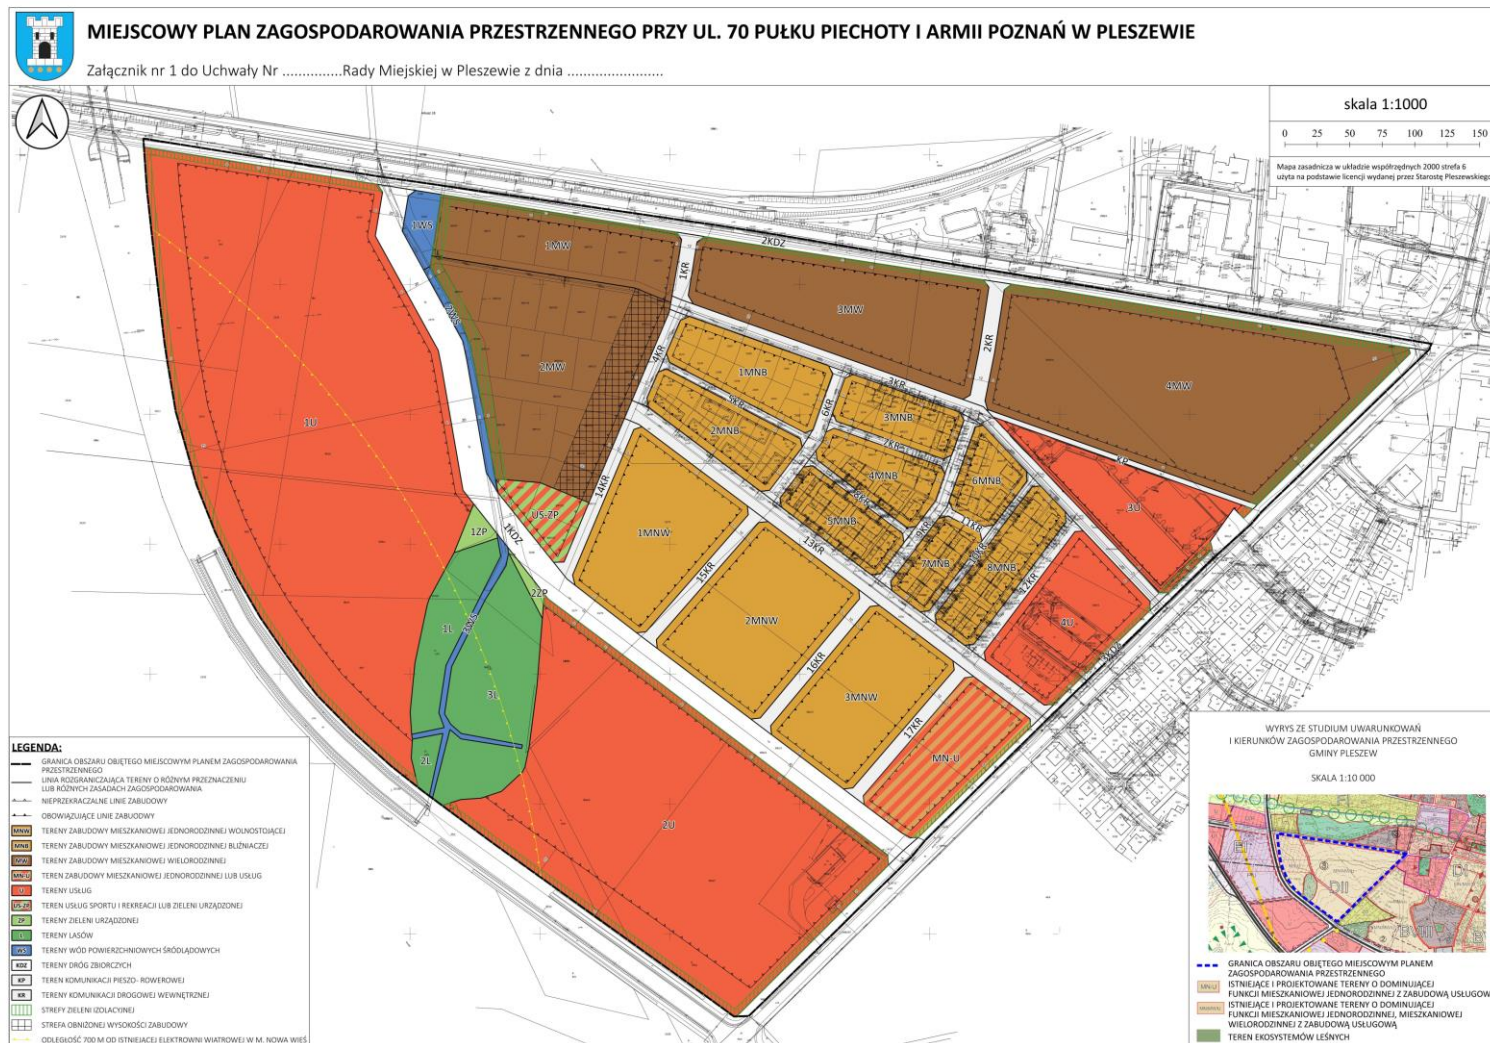

Załącznik Nr 2
do uchwały Nr LXXV/643/2023
Rady Miejskiej w Pleszewie
z dnia 26 października 2023 r.

Rozstrzygnięcie Rady Miejskiej w Pleszewie o sposobie rozpatrzenia uwag do projektu miejscowego planu zagospodarowania przestrzennego przy ul. 70 Pułku Piechoty i Armii Poznań w Pleszewie

Na podstawie art. 20 ust. 1 ustawy z dnia 27 marca 2003 r. o planowaniu i zagospodarowaniu przestrzennym (t.j. Dz. U. z 202 r., poz. 977) Rada Gminy Miejska w Pleszewie rozstrzyga, co następuje:

Stwierdza się brak uwag do projektu planu nieuwzględnionych przez Burmistrza Miasta i Gminy Pleszew.

Załącznik Nr 3
do uchwały Nr LXXV/643/2023
Rady Miejskiej w Pleszewie
z dnia 26 października 2023 r.

Rozstrzygnięcie Rady Miejskiej w Pleszewie o sposobie realizacji zapisanych w miejscowym planie zagospodarowania przestrzennego przy ul. 70 Pułku Piechoty i Armii Poznań w Pleszewie, inwestycji z zakresu infrastruktury technicznej, które należą do zadań własnych gminy oraz zasadach ich finansowania, zgodnie z przepisami o finansach publicznych

Na podstawie art. 20 ust. 1 ustawy z dnia 27 marca 2003 r. o planowaniu i zagospodarowaniu przestrzennym (Dz. U. z 2023 r., poz. 977) Rada Miejska w Pleszewie rozstrzyga, co następuje:

§ 1. Sposób realizacji zapisanych w planie inwestycji z zakresu infrastruktury technicznej:

1. Zadania w zakresie infrastruktury technicznej prowadzić będą właściwe przedsiębiorstwa, w kompetencji których leży rozwój sieci: wodociągowej i kanalizacji sanitarnej, energetycznej, gazociągowej i ciepłej, zgodnie z miejscowym planem zagospodarowania przestrzennego oraz na podstawie przepisów odrębnych.

2. Zadania w zakresie gospodarki odpadami realizowane będą zgodnie z miejscowym planem zagospodarowania przestrzennego, zgodnie z regulaminem utrzymania czystości i porządku na terenie Miasta i Gminy Pleszew oraz na podstawie przepisów odrębnych.

3. Za podstawę przyjęcia do realizacji zadań określonych w miejscowym planie zagospodarowania przestrzennego, które należą do zadań własnych gminy, stanowić będą zapisy Wieloletniego Programu Inwestycyjnego.

4. Określenie terminów przystąpienia i zakończenia realizacji tych zadań, ustalone będzie według kryteriów i zasad przyjętych przy konstruowaniu Wieloletniego Programu Inwestycyjnego.

5. Inwestycje realizowane mogą być etapowo, w zależności od wielkości przeznaczonych na nie środków.

§ 2. Zasady finansowania inwestycji z zakresu infrastruktury technicznej określonych w planie.

Finansowanie inwestycji będzie odbywać się poprzez:

- 1) wydatki z budżetu gminy,
- 2) udział inwestorów w finansowaniu w ramach porozumień o charakterze cywilno – prawnym lub w formie partnerstwa publiczno – prywatnego, a także właścicieli nieruchomości,
- 3) współfinansowanie środkami zewnętrznymi, poprzez budżet gminy lub budżet powiatu – w ramach m. in.: dotacji unijnych, dotacji samorządu województwa, dotacji i pożyczek z funduszy celowych, kredytów i pożyczek bankowych lub innych środków zewnętrznych.

Załącznik Nr 4
do uchwały Nr LXXV/643/2023
Rady Miejskiej w Pleszewie
z dnia 26 października 2023 r.

Zalacznik4.xml

Dane przestrzenne, o których mowa w art. 67a ust. 3 i 5 ustawy z dnia 27 marca 2003 r. o planowaniu i zagospodarowaniu przestrzennym (j.t. Dz.U. z 2020 r. poz. 293 z późn. zm.) ujawnione zostaną po kliknięciu w ikonę